HBB

WBW Dialog „Neue Mitte“
Nidderau
17.08.2010

RKW
Rhode
Kellermann
Wawrowsky

Architektur + Städtebau

GTL
Landschaftsarchitekten

Lageplan Neue Mitte

HBB

WBW Dialog „Neue Mitte“
Nidderau
17.08.2010

RKW
Rhode
Kellermann
Wawrowsky

Architektur + Städtebau

GTL
Landschaftsarchitekten

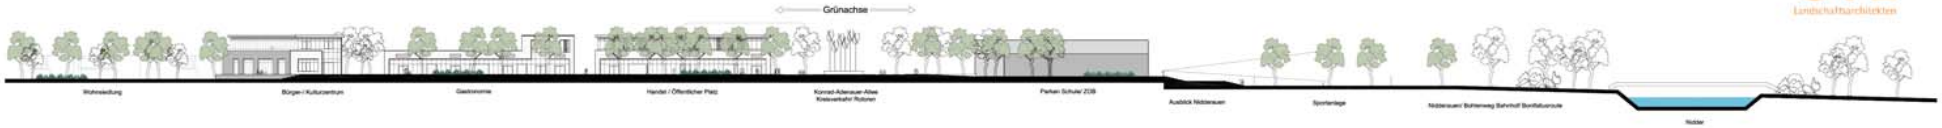

SCHNITT GRÜNACHSE. 1:500

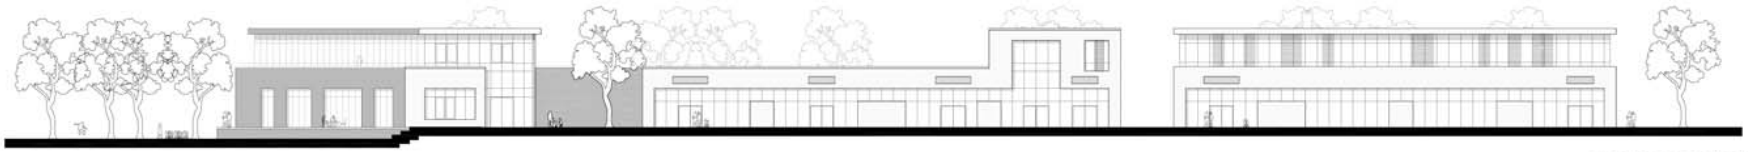

ANSICHT OST PLATZ / BÜRGER-/ KULTURZENTRUM. 1:200

ANSICHT WEST PLATZ / SCHNITT. 1:200

ANSICHT NORD / K-A-ALLEE. 1:200

Teilprojekte. Handel Gewerbe Kultur

HBB

WBW Dialog „Neue Mitte“
Nidderau
17.08.2010

RKW
Rhode
Kellermann
Wawrowsky

Architektur + Städtebau

GTL
Landschaftsarchitekten

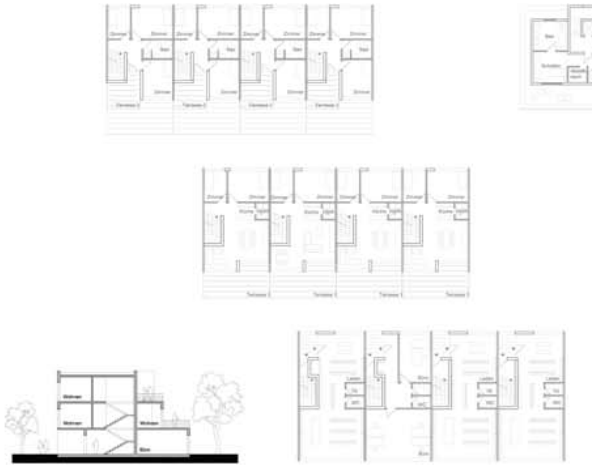

SCHNITT ARBEITEN UND WOHNEN. 1:200

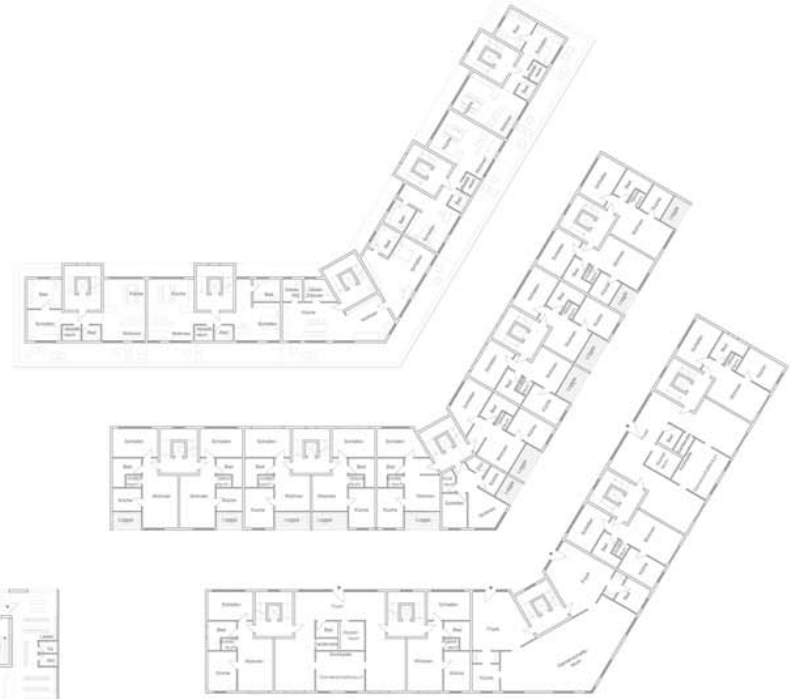

GRUNDRISSE BETREUTES WOHNEN / ARBEITEN UND WOHNEN. 1:200

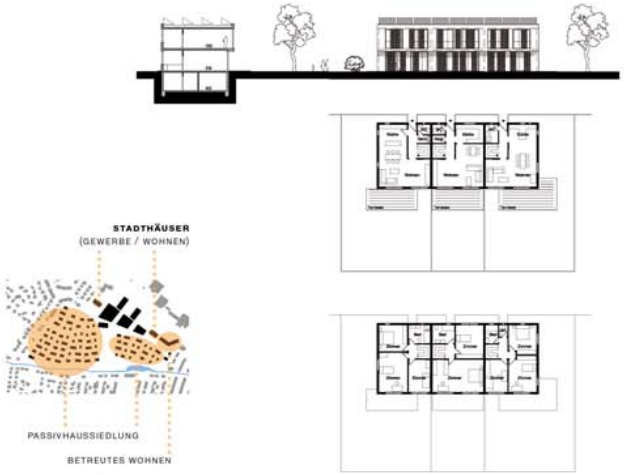

PASSIVHAUS. 1:200

ANSICHT SÜD. 1:200

ANSICHT NORD. 1:200

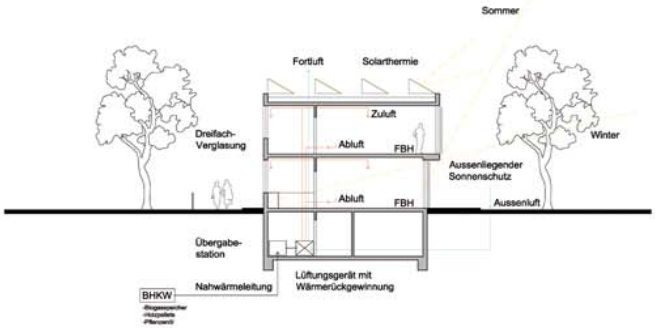

PASSIVHAUS SCHNITT. 1:100

Teilprojekte. Wohnen

HBB

WBW Dialog „Neue Mitte“
Nidderau
17.08.2010

RKW
Rhode
Kellermann
Wawrowsky

Architektur + Städtebau

GTL

Perspektive

HBB
WBW Dialog „Neue Mitte"
Nidderau
17.08.2010
RKW
Rhode
Kellermann
Wawrowsky
Architektur + Städtebau
GTL
Raumstruktur

HBB
WBW Dialog „Neue Mitte"
Nidderau
17.08.2010
RKW
Rhode
Kellermann
Wawrowsky
Architektur + Städtebau
GTL
„Neue Mitte"

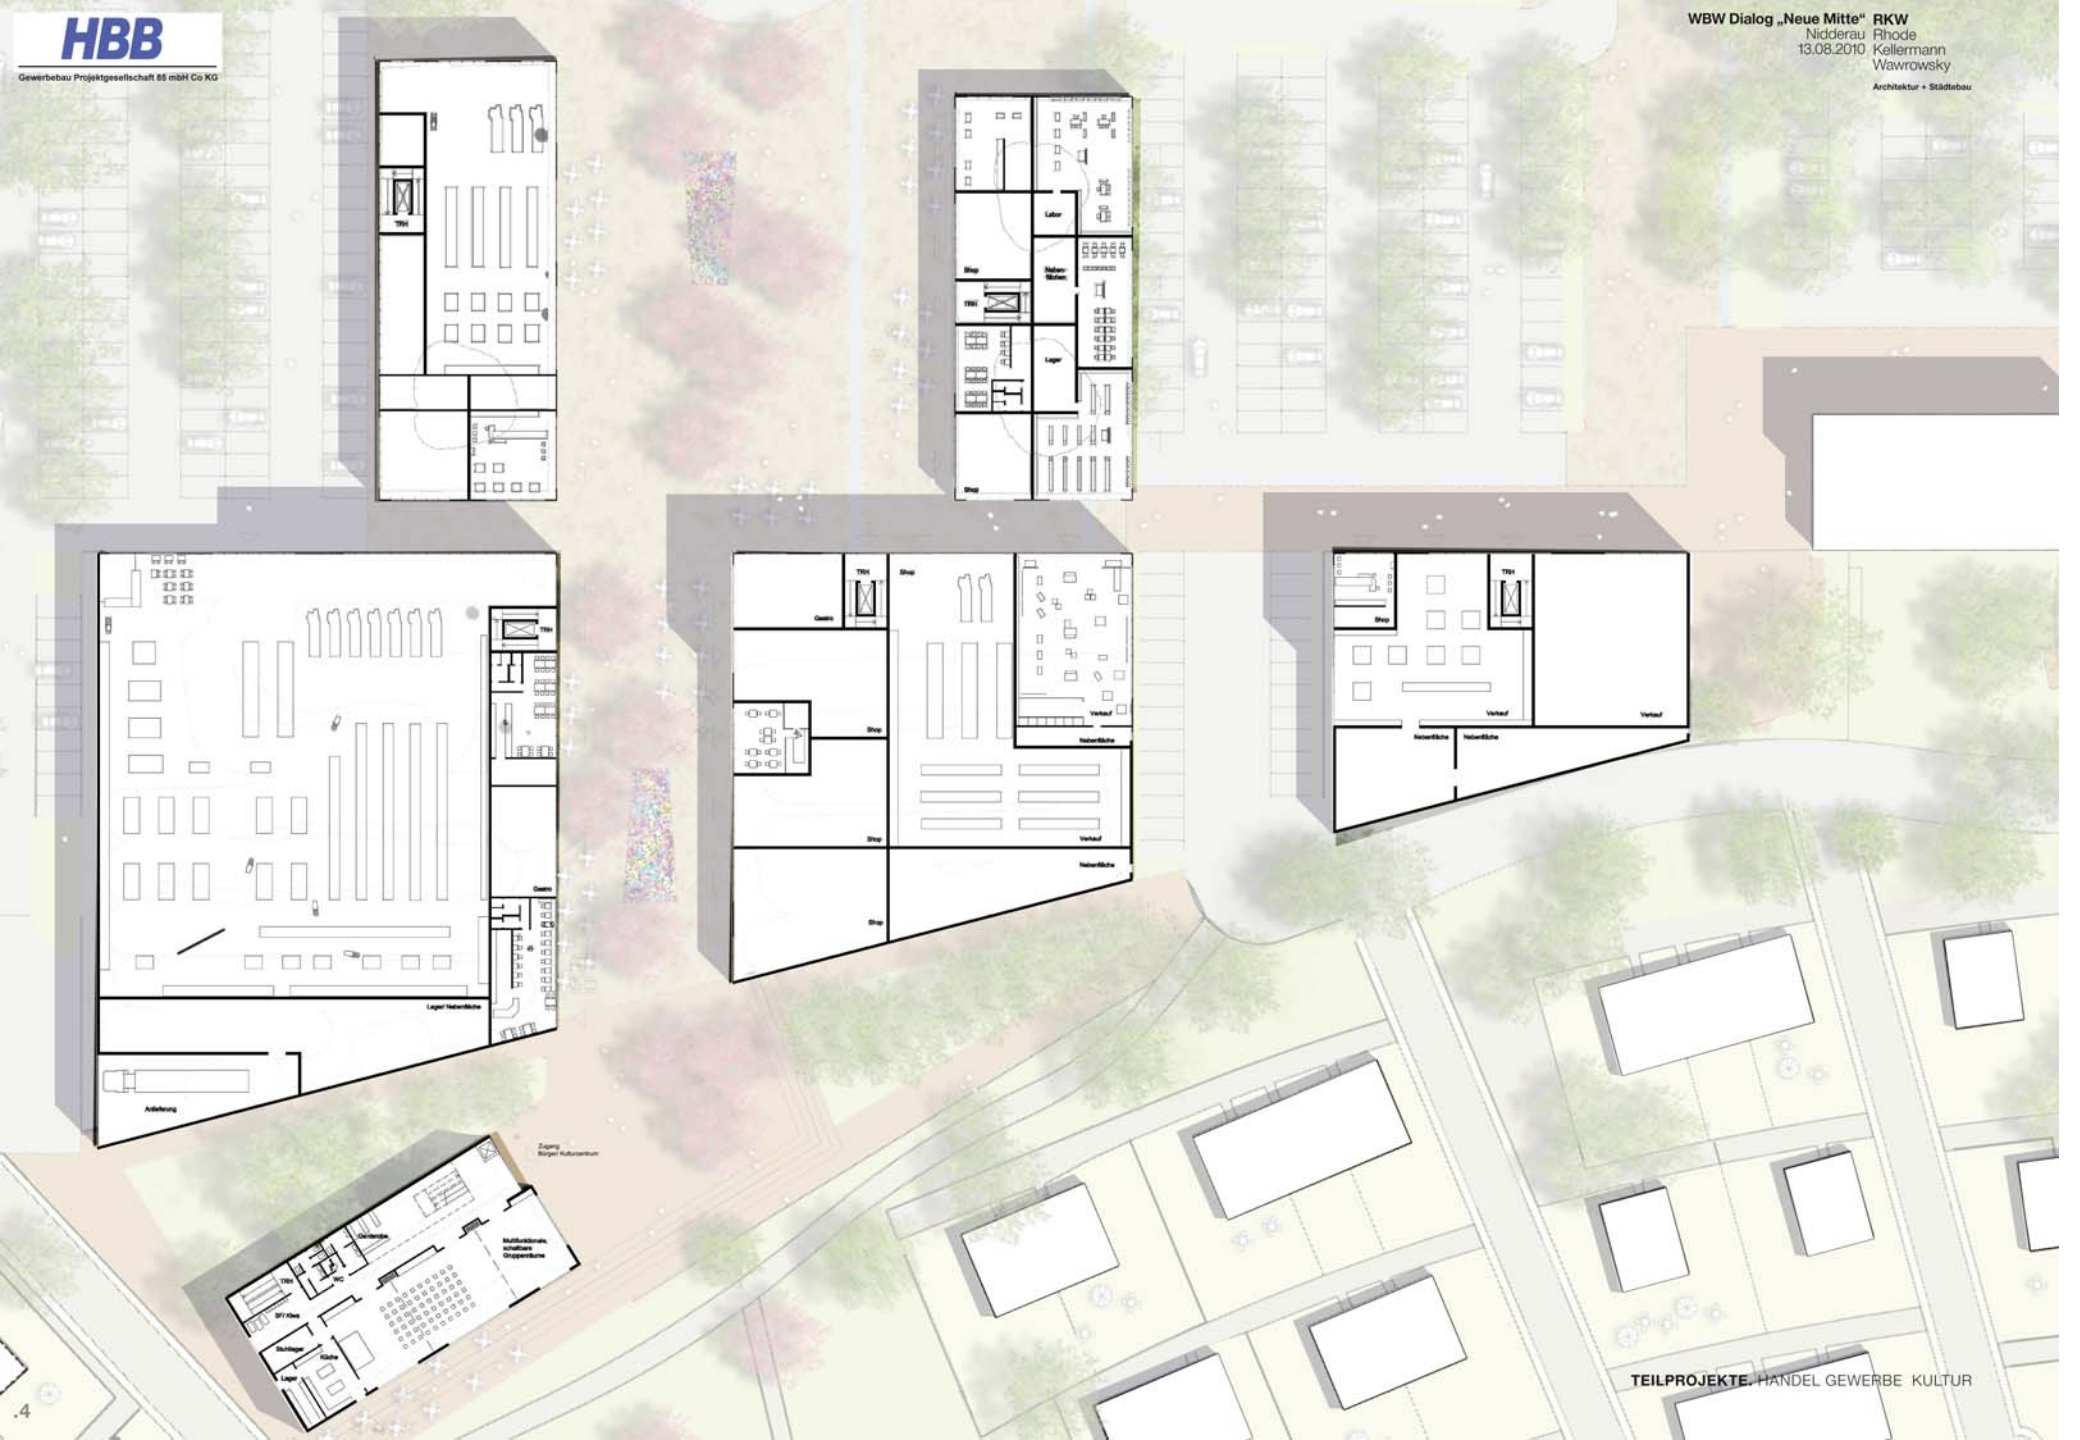
TRH
Shop
Labor
Nebenräume
Lager
Gastro
Verkauf
Nebenfläche
Lager/ Nebenfläche
Anlieferung
Zugang
Bürger/ Kulturzentrum
Garderobe
WC
SV/ Kiosk
Stuhllager
Küche
Multifunktionales schaltbares Gruppenräume

Büro/ Praxis
TRH
Büro/ Verwaltung
Personalaufenthalt/ Teeküche
Lager
Terrasse
Sommer
Winter
Dachbegrünung
Fortluft
Zuluft
Abluft
Aussenliegender Sonnenschutz
Dreifach-Verglasung
Aussenluft
FBH
Lüftungsgerät mit Wärmerückgewinnung
Übergabe-station
Nahwärmeleitung
BHKW
FAMILIEN- UND KULTURZENTRUM SCHNITT. 1:100